




LAEISZHALLE
HAMBURG

LAEISZHALLE – GROSSER SAAL

Technischer Saalplan auf Grundlage der »Verordnung zur Eindämmung der Ausbreitung des Coronavirus SARS-CoV-2 in der Freien und Hansestadt Hamburg (Hamburgische SARS-CoV-2-Eindämmungsverordnung – HmbSARS-CoV-2-EindämmungsVO)« in der Fassung vom 30.6.2020. Gültig ab 1.12.2020

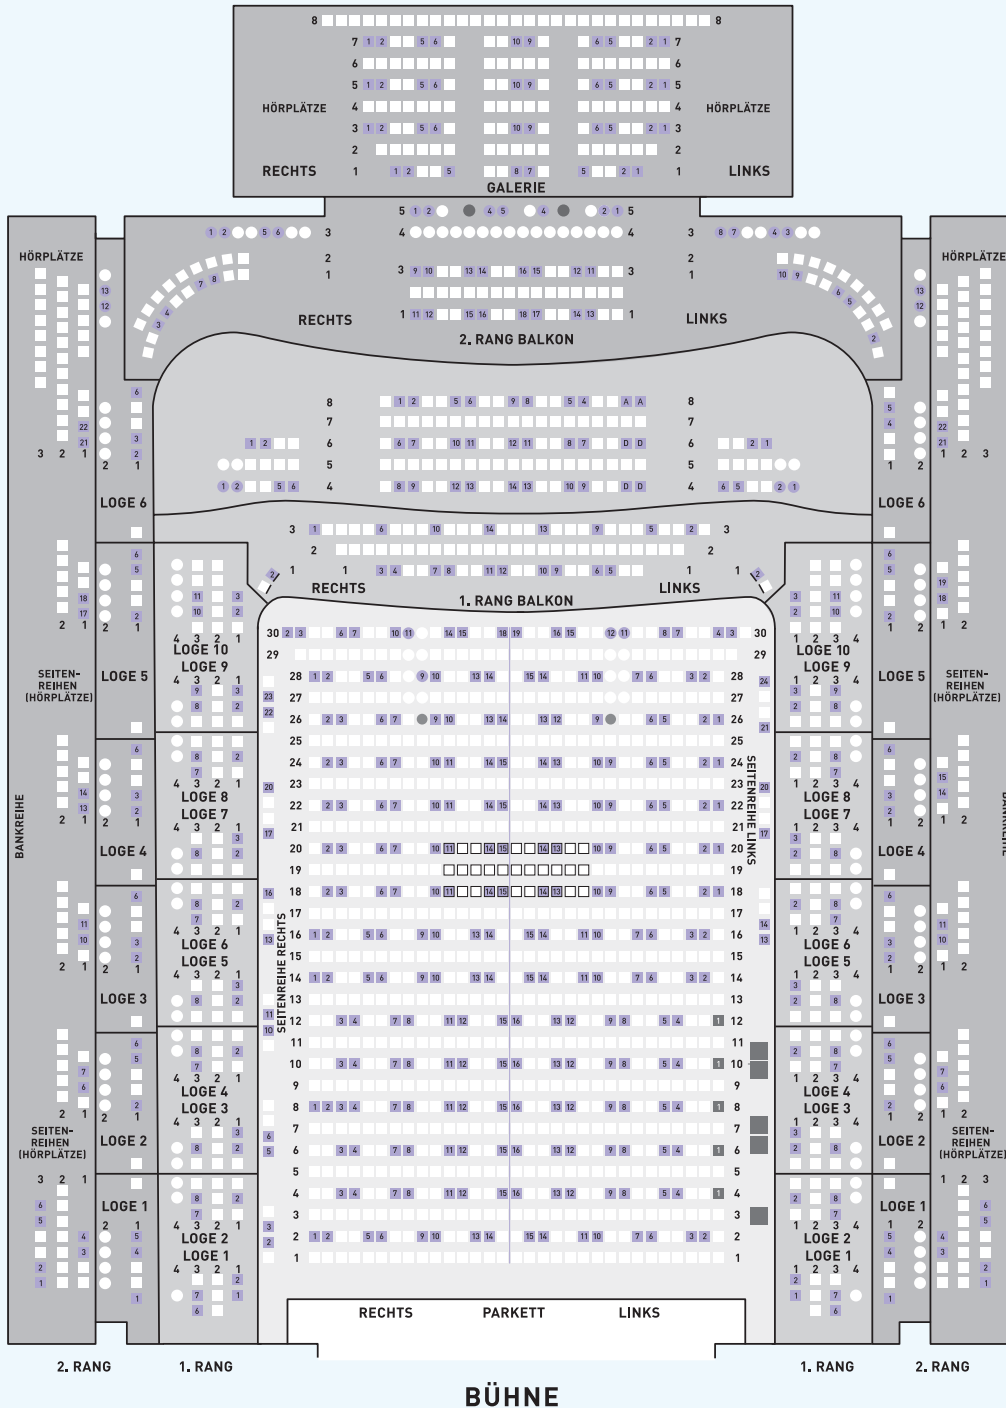

Gesamtanzahl 538 Plätze

Davon

■ Rollstuhlfahrerflächen 5 Plätze

1 Begleiterplätze Rollstuhlfahrer 5 Plätze

□ Mischpultplätze bis zu 10 Plätze

○ Sicht eingeschränkt

□ Eingeschränkte Beinfreiheit

Hausplätze (nicht verkaufbare Plätze)

D Dienst- und Direktionsplätze 4 Plätze

Arztplätze 2 Plätze

■ Parkett

■ 1. Rang Balkon

■ 2. Rang Balkon