




LAEISZHALLE
HAMBURG

LAEISZHALLE – GROSSER SAAL

Technischer Saalplan auf Grundlage der »Verordnung zur Eindämmung der Ausbreitung des Coronavirus SARS-CoV-2 in der Freien und Hansestadt Hamburg (Hamburgische SARS-CoV-2-Eindämmungsverordnung – HmbSARS-CoV-2-EindämmungsVO)« in der Fassung vom 30.6.2020

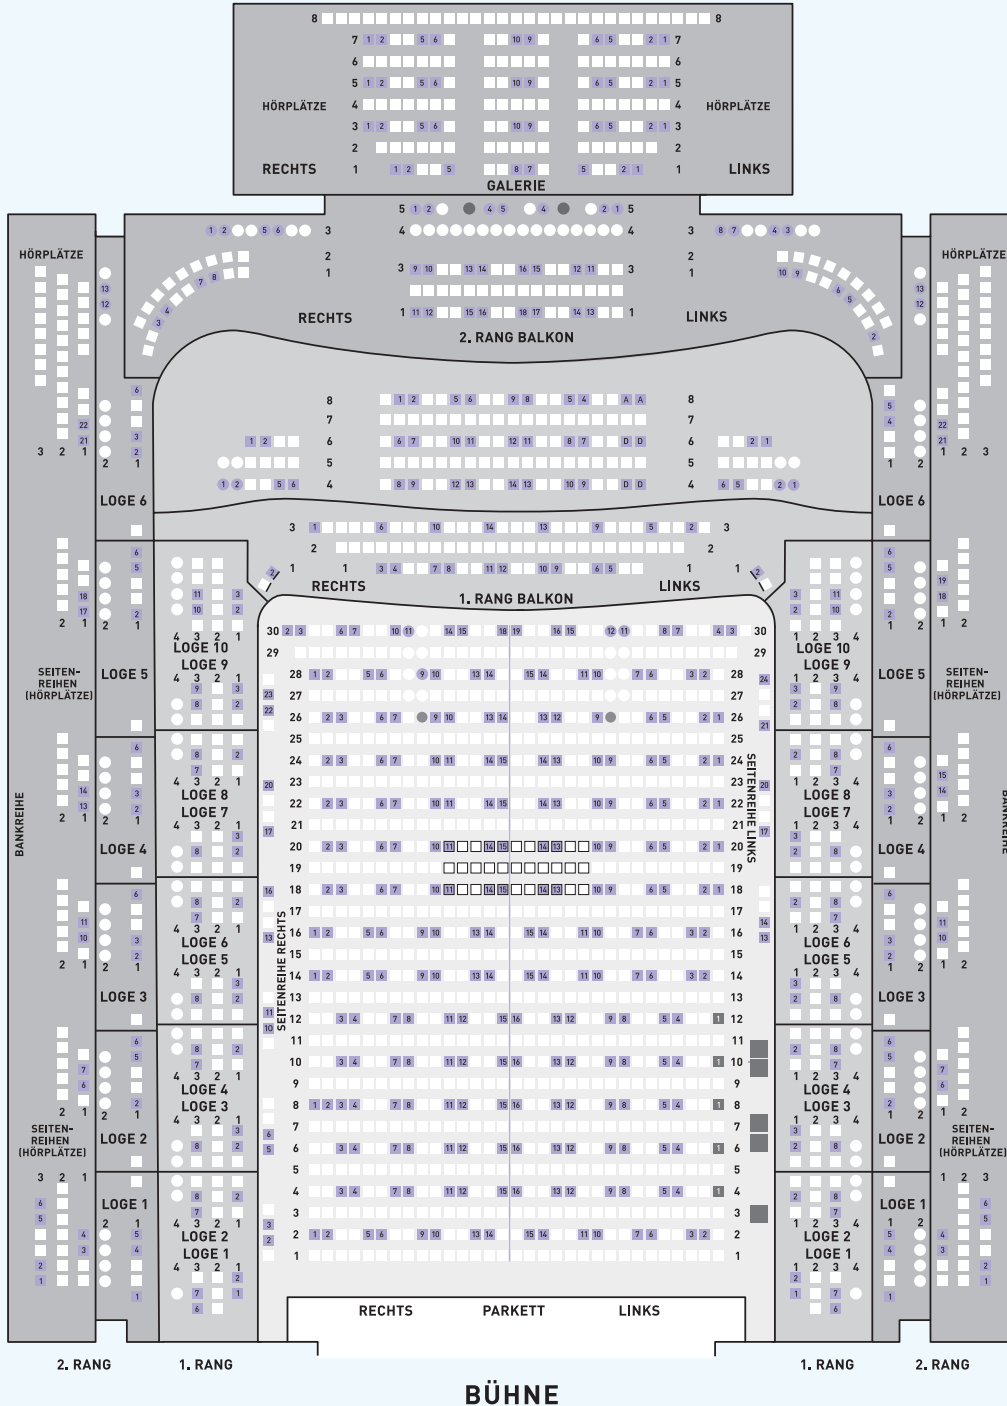

Gesamtanzahl 538 Plätze

Davon

Rollstuhlfahrerflächen 5 Plätze

Begleiterplätze Rollstuhlfahrer 5 Plätze

Mischpultplätze bis zu 10 Plätze

Sicht eingeschränkt

Eingeschränkte Beinfreiheit

Hausplätze (nicht verkaufbare Plätze)

Dienst- und Direktionsplätze 4 Plätze

Arztplätze 2 Plätze

Parkett

1. Rang Balkon

2. Rang Balkon

Gültig ab 1. Dezember 2020